


balkenplan muurplaat hoogte

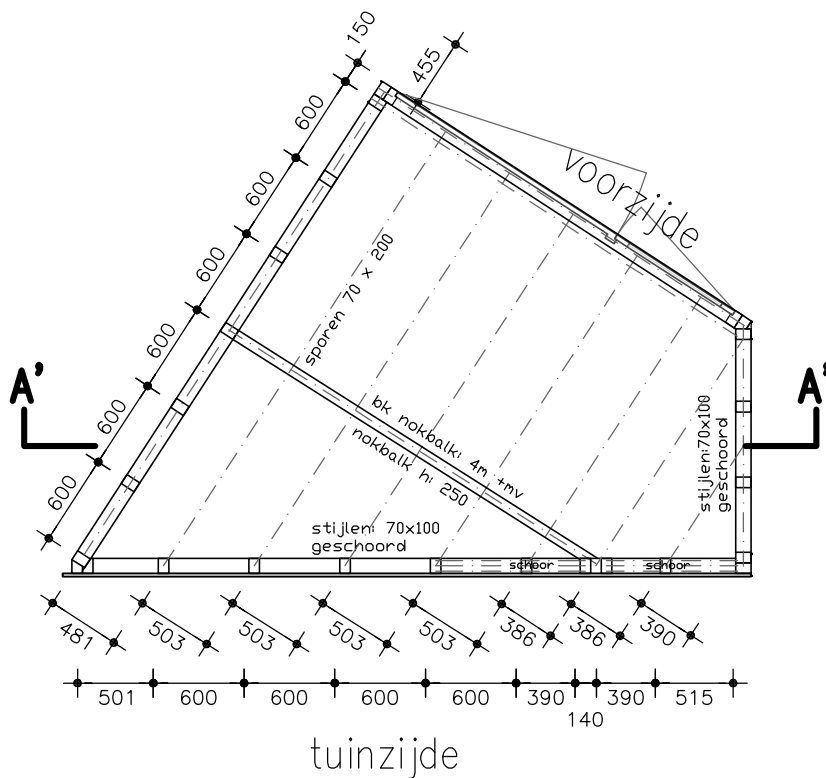

dakplan

opdrachtgever : hr. D. Reijn  
 adres : De Friese Poort 24  
 1823 BR ALKMAAR



onderw. : **aanbouw schuurtje Alkmaar**  
 plattegr.: balkenplan, dakplan , nieuwe situatie  
 tek.nr. : BA\_01 maten in mm

**BUREAU BOOTSMAN**

linnaeusparkweg 29A - 1098 CN Amsterdam - plb@bureau-bootsman.nl  
 t : 020 77 36 003 - m : 06-54.33.1990 - f : 0847 140 146

werk : **702**  
 fase : **BA**

architect : ir. P.L.Bootsman  
 datum : 18 juli 2007  
 formaat : A4  
 schaal : 1:50