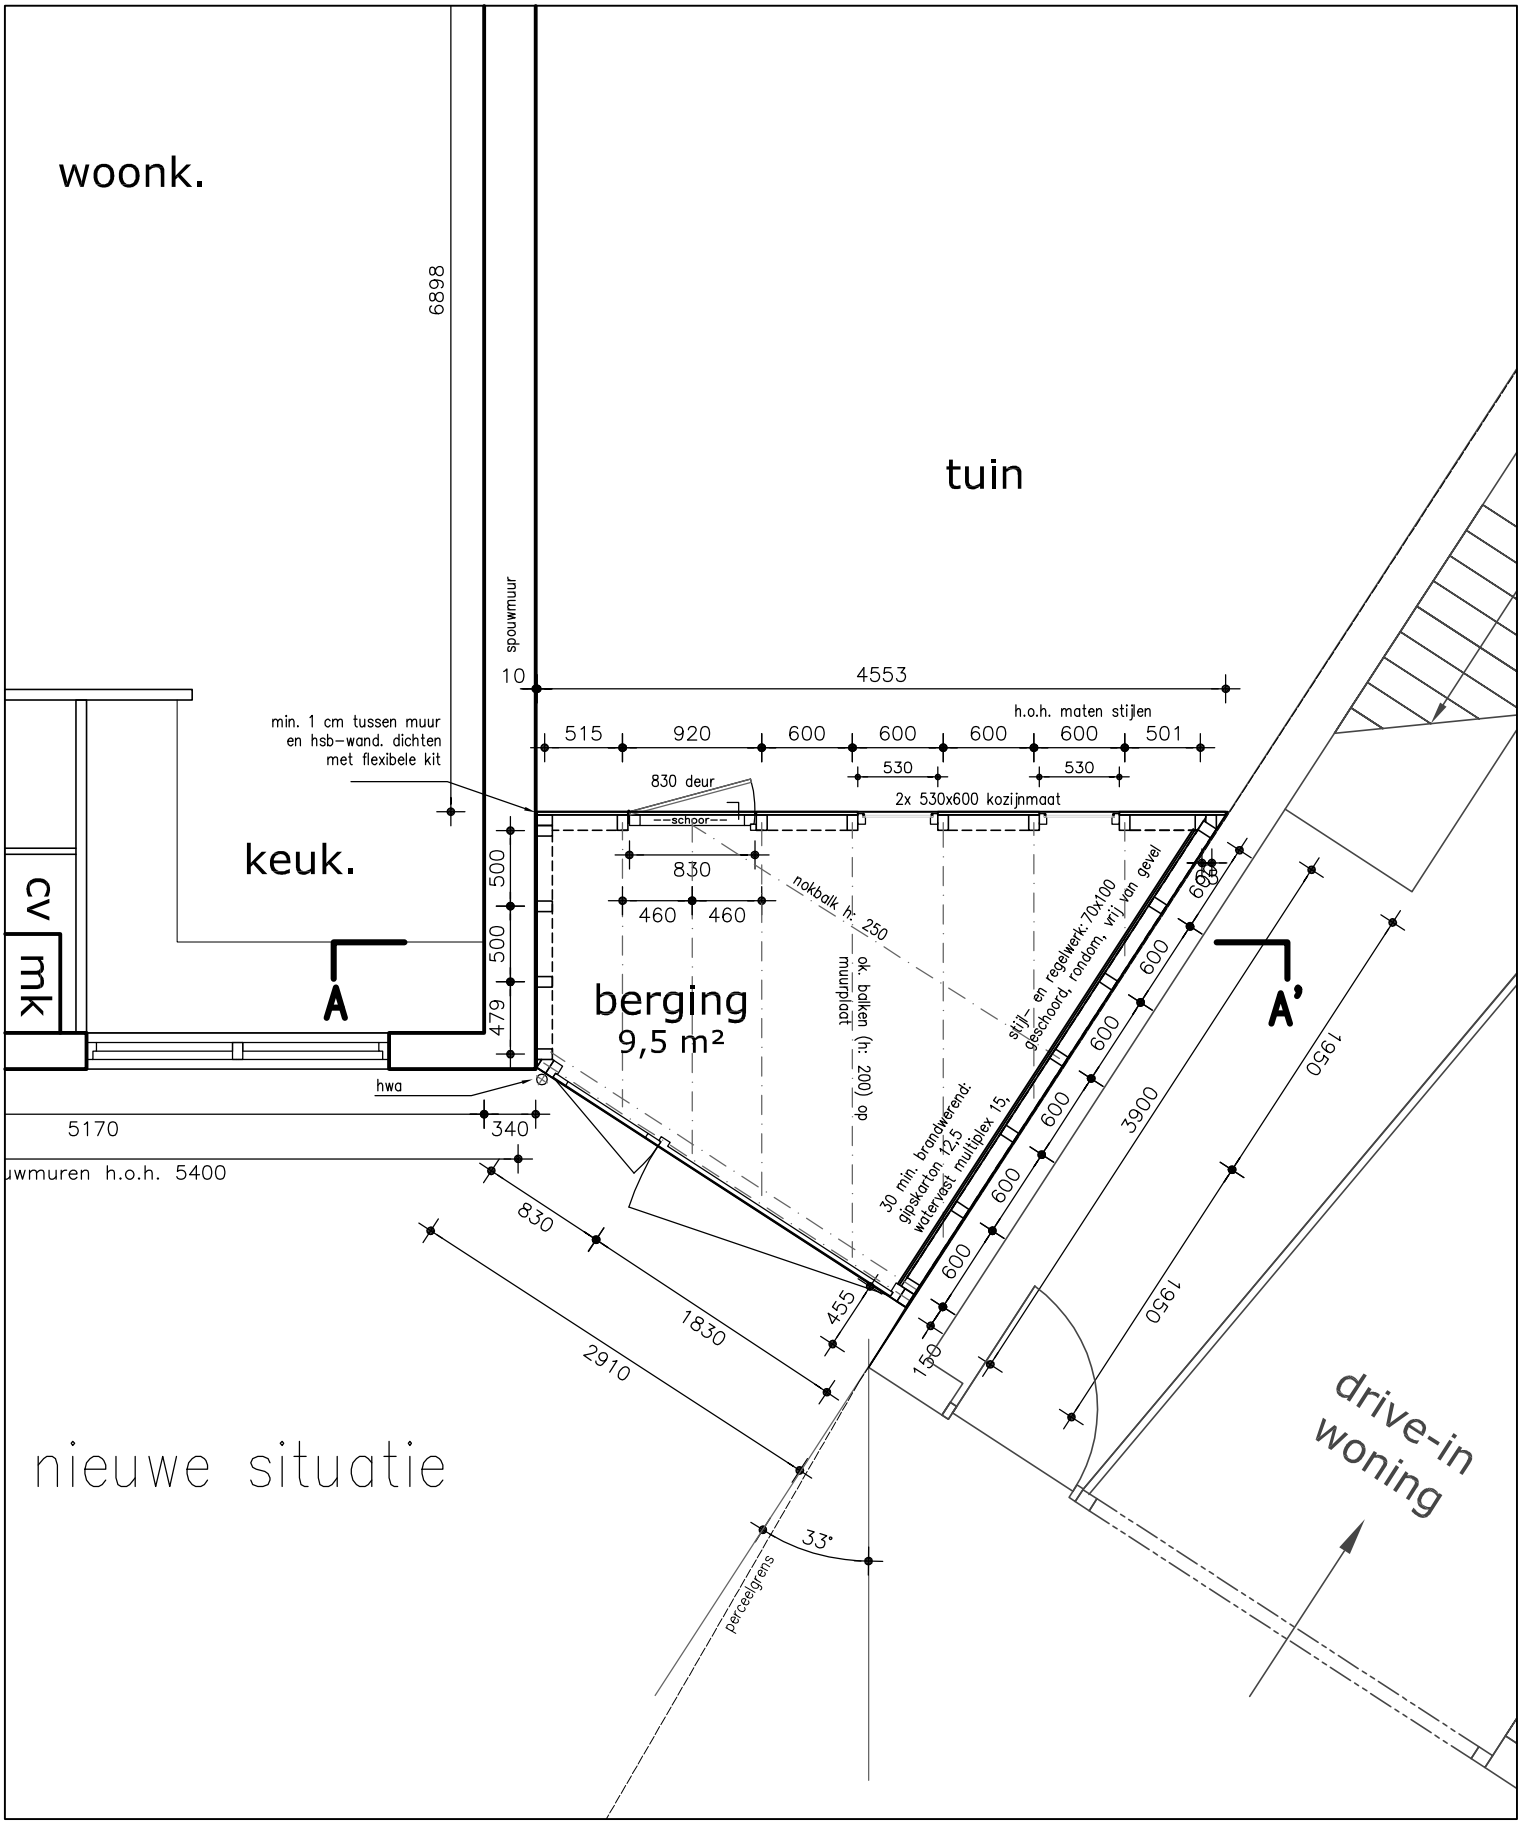

opdrachtgever : hr. D. Reijn
adres : De Friese Poort 24
1823 BR ALKMAAR

onderw. : **aanbouw schuurtje Alkmaar**
pl.grond : nieuwe situatue
tek.nr. : **BA_01.2**

maten in mm, in het werk na te meten

BUREAU BOOTSMAN

linnaeusparkweg 29A - 1098 CN Amsterdam - plb@bureau-bootsman.nl
t : 020 77 36 003 - m : 06-54.33.1990 - f : 0847 140 146

werk : 702
fase : BA

architect : ir. P.L.Bootsman
datum : 24 oktober 2007
formaat : A4
schaal : 1:50