


8600 +P
nokhoogte

4000 +P
nokhoogte

2600 +P
gothoogte
2265 +P
gothoogte

peil = 0
b.k. afgew. vl.
mv = ± 150 -P

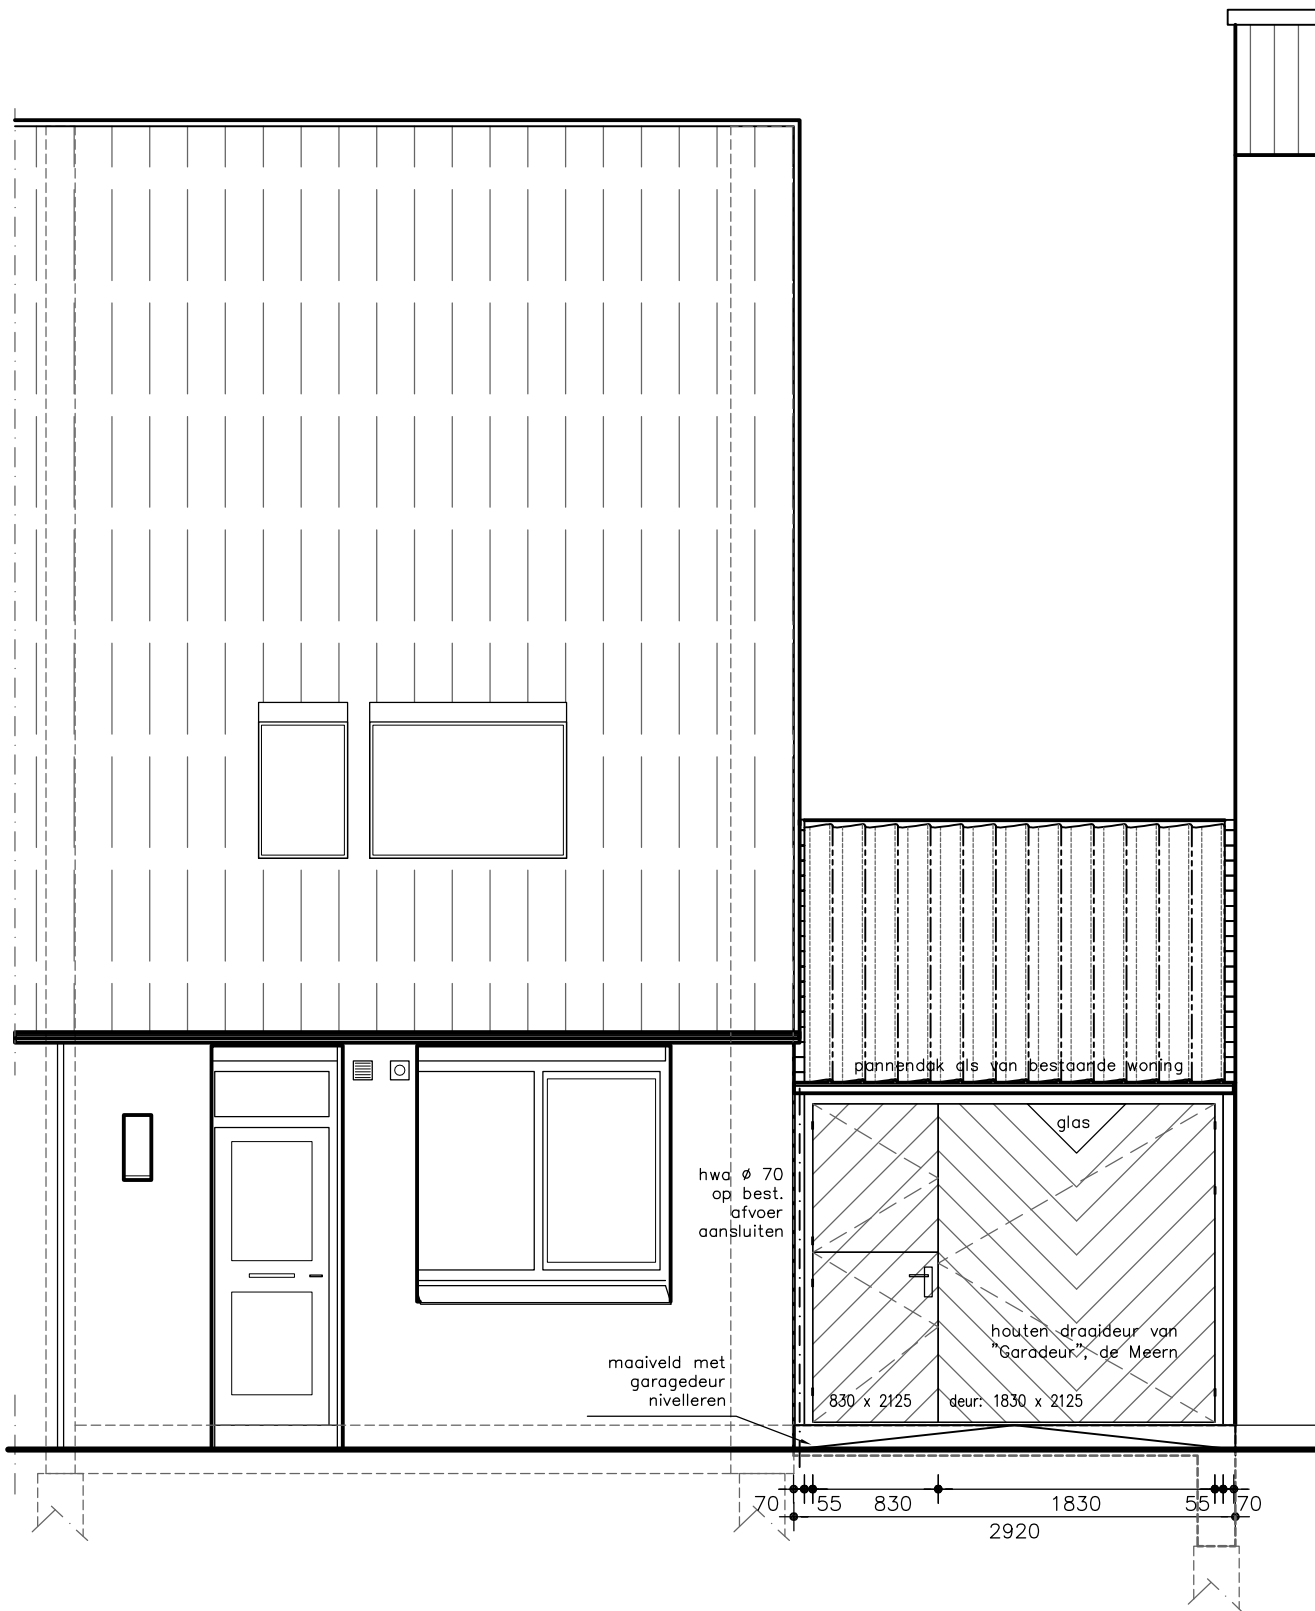

vooraanzicht nieuwe situatie

opdrachtgever : hr. D. Reijn
adres : De Friese Poort 24
1823 BR ALKMAAR

onderw. : **aanbouw schuurtje Alkmaar**
aanzicht : garagedeur (voorzijde)

tek.nr. : BA_01.6

maten in mm, in het
werk na te meten

BUREAU BOOTSMAN

linnaeusparkweg 29A - 1098 CN Amsterdam - plb@bureau-bootsman.nl
t : 020 77 36 003 - m : 06-54.33.1990 - f : 0847 140 146

werk : **702**

fase : **BA**

architect : ir. P.L.Bootsman
datum : 24 oktober 2007
formaat : A4
schaal : 1:50