


Vorgenomen splitsing in 4
appartementenrechten, van het perceel
Dijkweg 83, kadastraal bekend:
gemeente Andijk, sectie L, nummer 2099

De Notaris,
datum,

A ↙

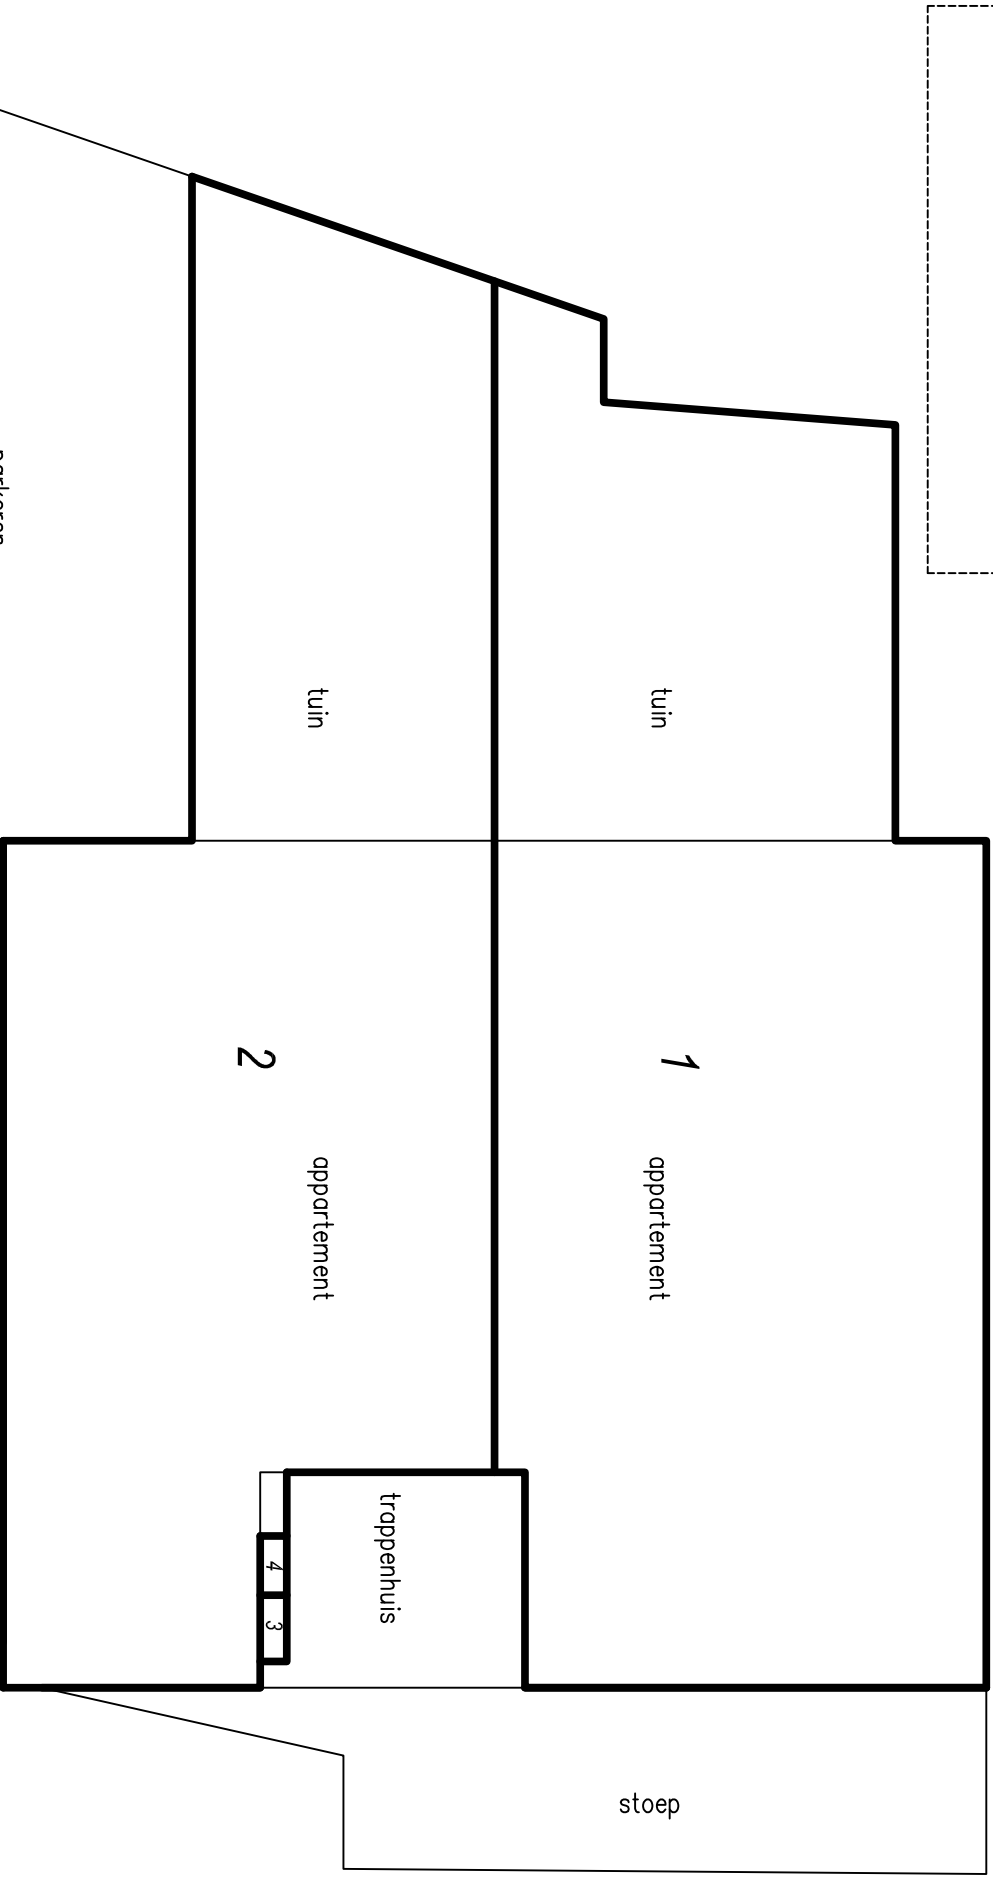

A ↙

begane grond,
schaal 1:100