


vooraanzicht bestaande situatie

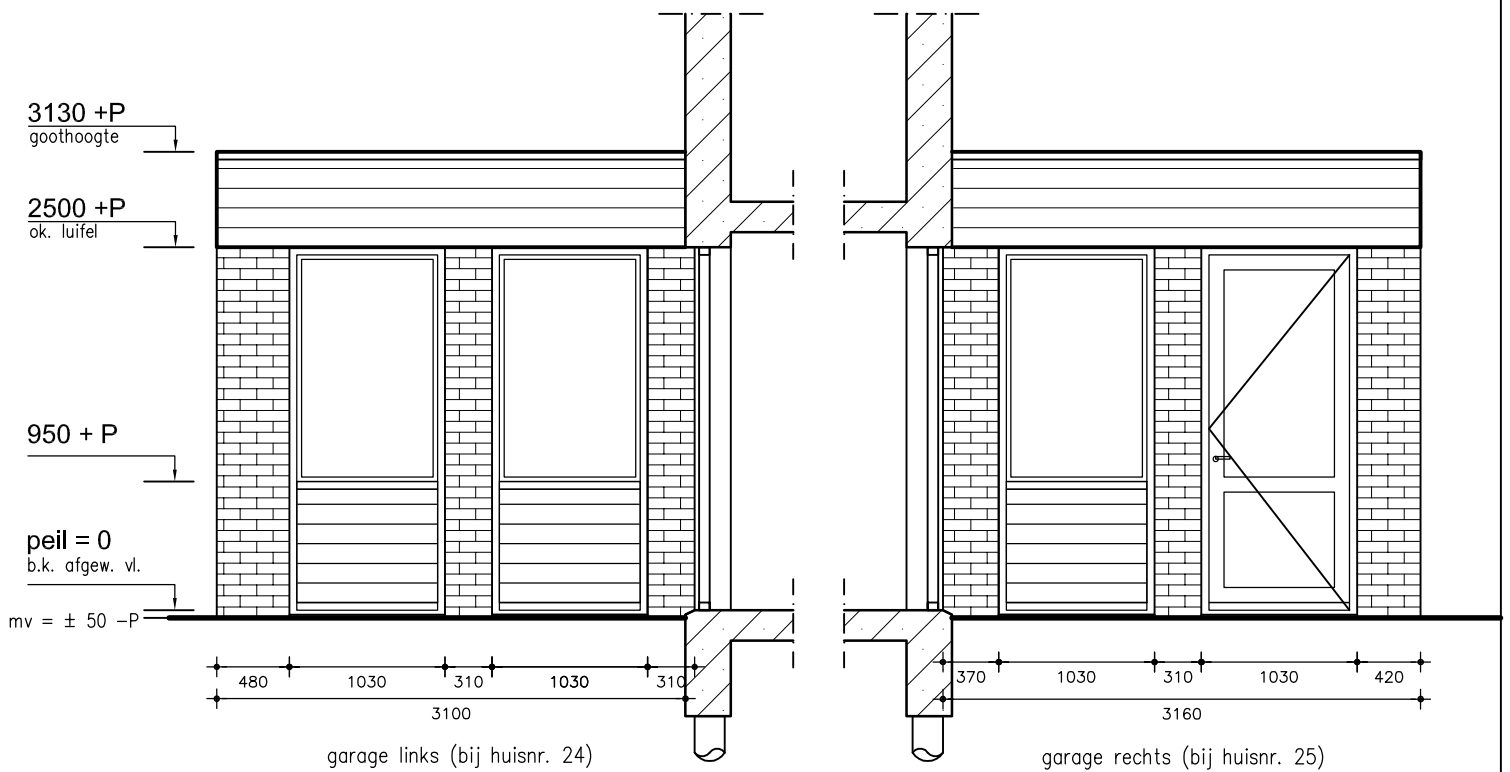

vooraanzicht nieuwe situatie

opdrachtgever : hr. C.B. Freeke
 adres : Galerij 24 - 25
 1695 JE BLOKKER
 adres project : eigen woonhuis

onderw. : **samenvoeging woningen**
 aanzicht : garage straatzijde, bestaande + nw. situatie
 tek.nr. : BA_01.3
 maten in mm, in het
 werk na te meten

BUREAU BOOTSMAN

zaagmolenstraat 6-1 - 1052 HC Amsterdam - plb@bureau-bootsman.nl
 t : 020 - m : 06-54.33.1990 - f : 0847 140 146

werk : **901**
 fase : **BA**

architect : ir. P.L.Bootsman
 datum : 06 juli 2009
 formaat : A4
 schaal : 1:50