


dubbelwandige koepel.
luik nadrukkelijk niet
bedoeld om uit te klimmen
(beveiligd)

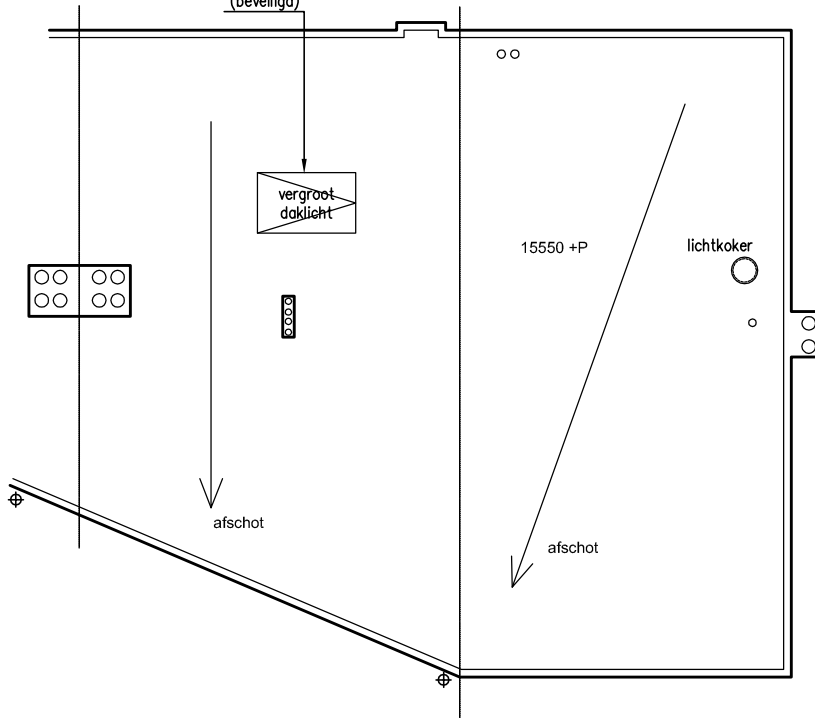

dak
nieuwe situatie

opdrachtgever : dhr. H.Stefels
adres : Caspar Fagellaan 4 2101 AV Heemstede

onderw. : studio Cornelis Troostplein 11, A'dam
pl.grond :
tek.nr. : 801BA_01.5

BUREAU BOOTSMAN

Zaagmolenstraat 6-I - 1052 HC Amsterdam - plb@bureau-bootsman.nl
m : 06-54.33.1990 - f : 0847 140 146

werk : **801**
fase : **BA**

architect : ir. P.L.Bootsman
datum : 27 juli 2009
formaat : A4
schaal : 1:100