


bestaande situatie

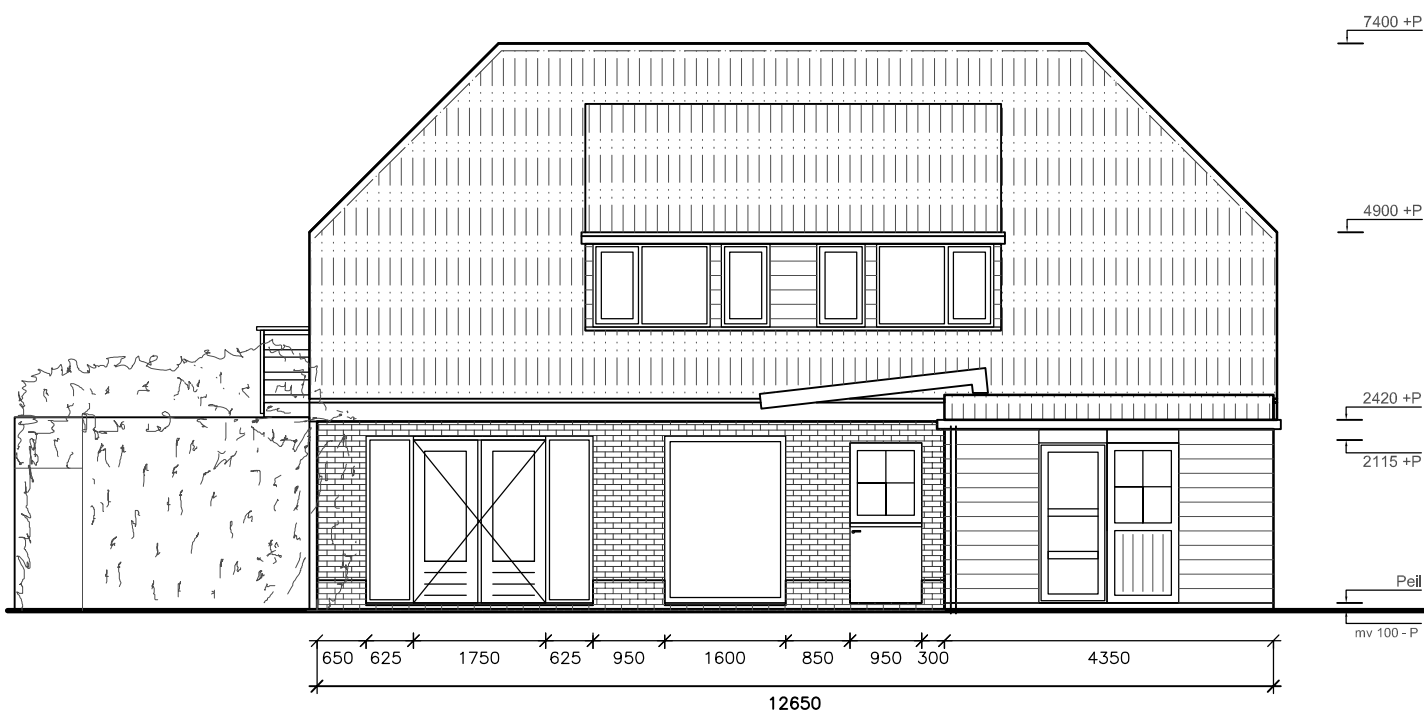

nieuwe situatie

opdrachtgever : hr. T. van Zelst
 adres : Van Gogh Hof 63, 1628 XK HOORN
 adres project : Zittend 16, WESTWOUD
 kad. gemeente : DRECHTERLAND, sectie M, perceel 294

onderw. : **aanp. tuingevel en bi.wand**
 aanzicht : tuingevel, bestaande situatie
 tek.nr. : BA_01.3

maten in mm, in het
 werk na te meten

BUREAU BOOTSMAN

zaagmolenstraat 6-1 - 1052 HC Amsterdam - plb@bureau-bootsman.nl
 t : 020 - m : 06-54.33.1990 - f : 0847 140 146

werk : **902**
 fase : **BA**

architect : ir. P.L.Bootsman
 datum : 10 juli 2009
 formaat : A4
 schaal : 1:100