


Opt.: AK dt: 16-10-2006 Gec.:

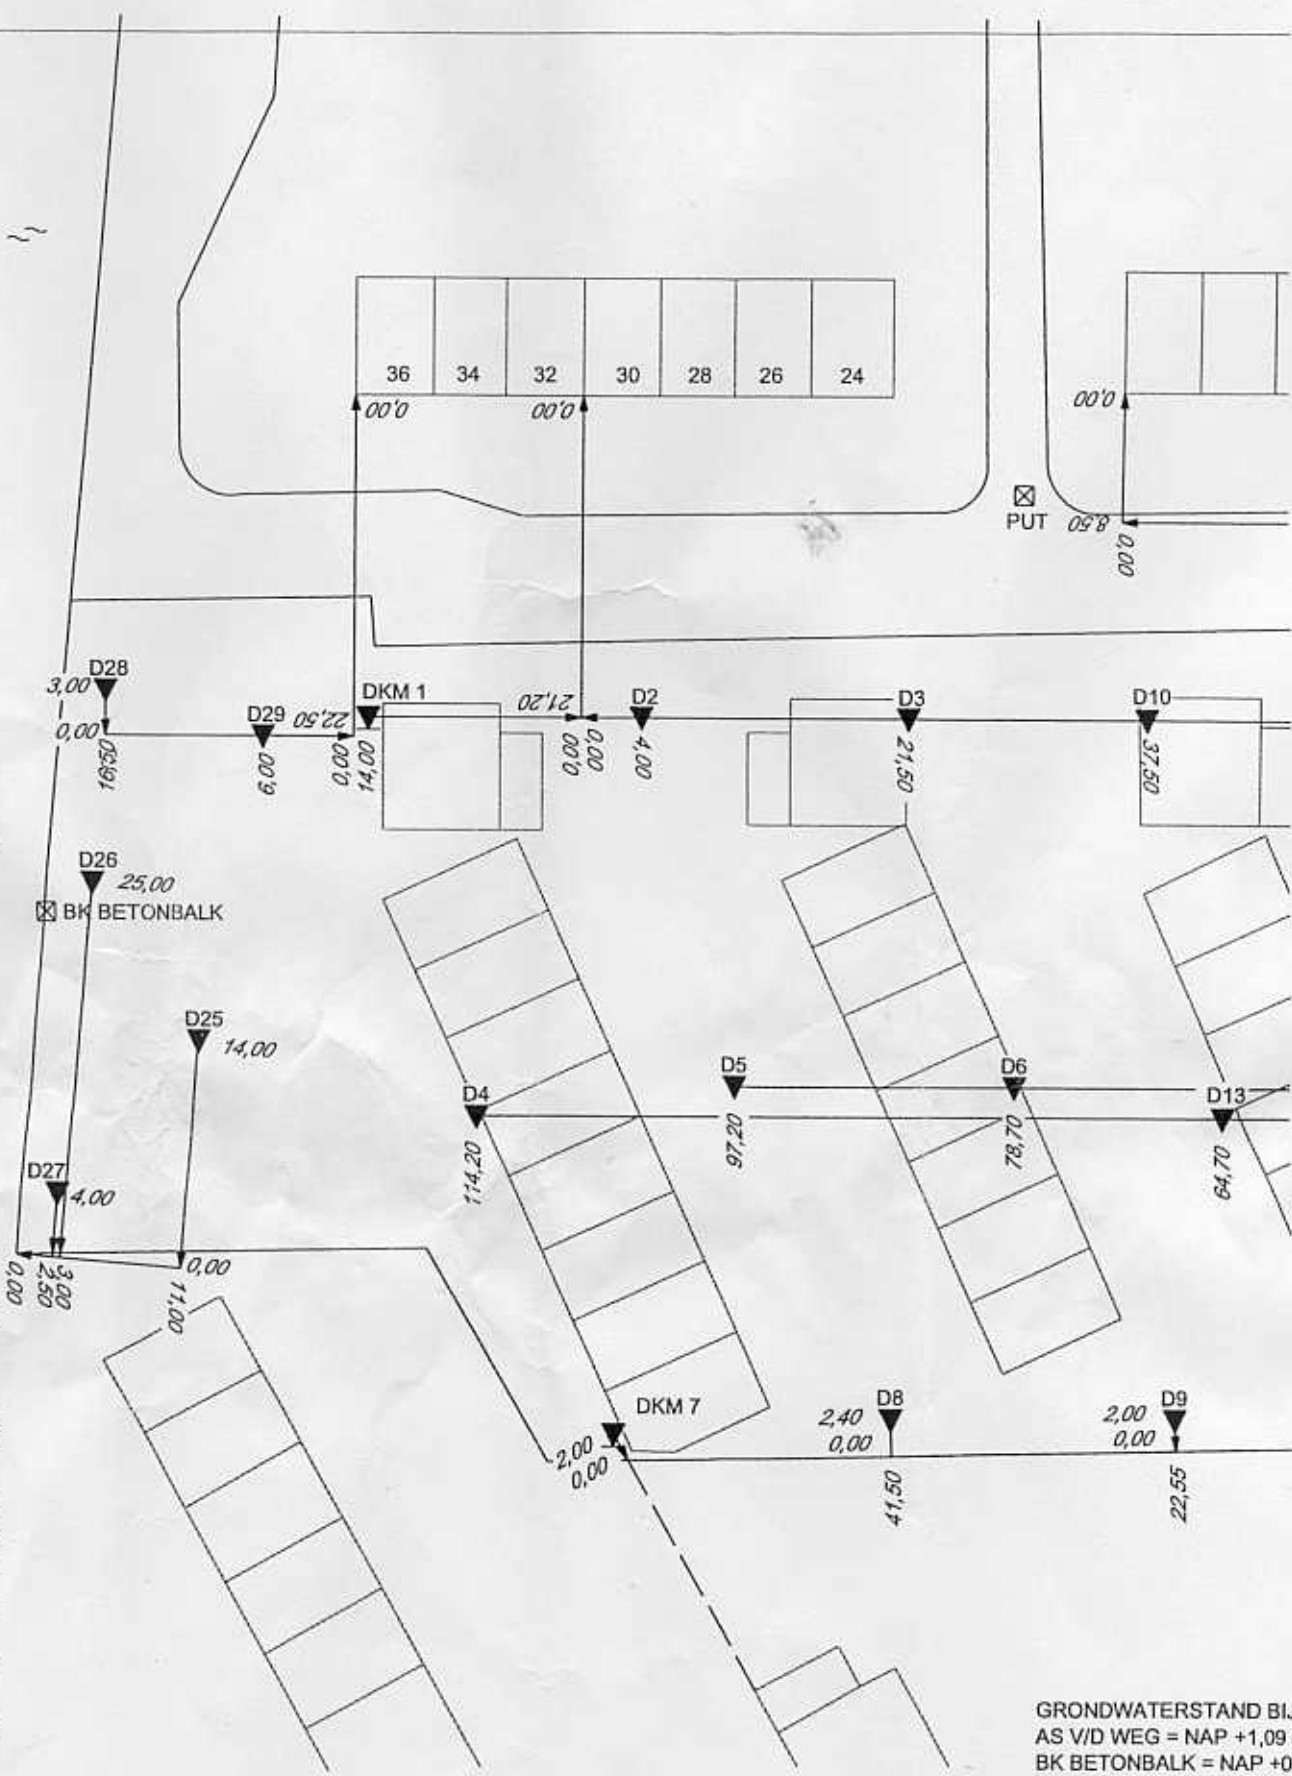

GRONDWATERSTAND BIJ
AS V/D WEG = NAP +1,09
BK BETONBALK = NAP +0
PUT = NAP +0,48 m.