


0 2 4 6 8 10 12 14 16 18 20 22 24 26 28 30
 Conusweerstand, q_c [MPa]

α

Mog. veld

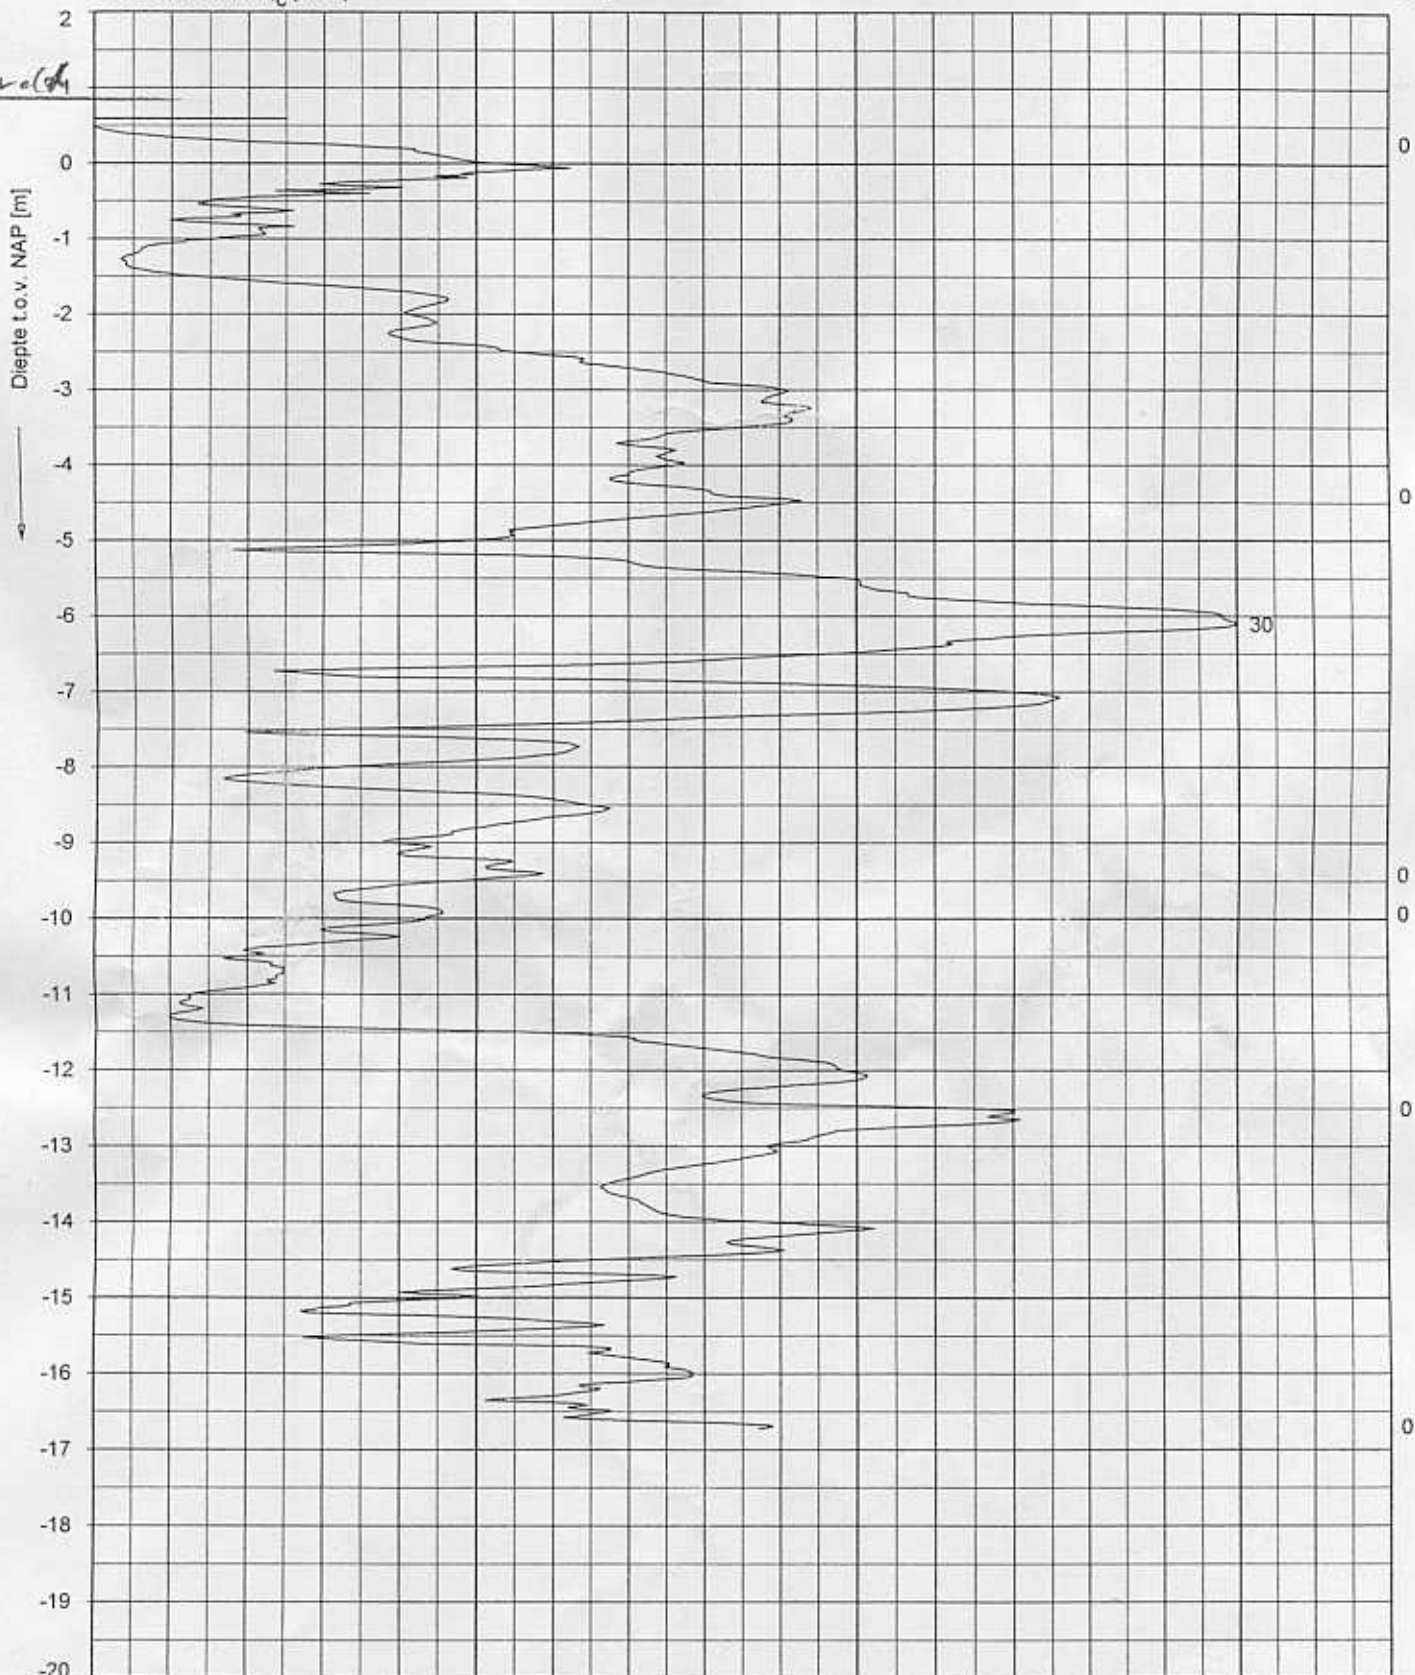

Opg.: AvS/VV d.d. 15-Jun-2006 conus: F7.5CKE/B X =
 Get.: MLR d.d. 16-jun-2006 MV = NAP +0.59 m Y =

Sondering volgens norm NEN 5140
 conustype cilindrisch elektrisch
 α afwijking van de vertikaal

SONDERING

FRIESEWEG / ZAAGMOLENSTRAAT TE ALKMAAR

Opdr. 4004-0802-001
 Sond. D25